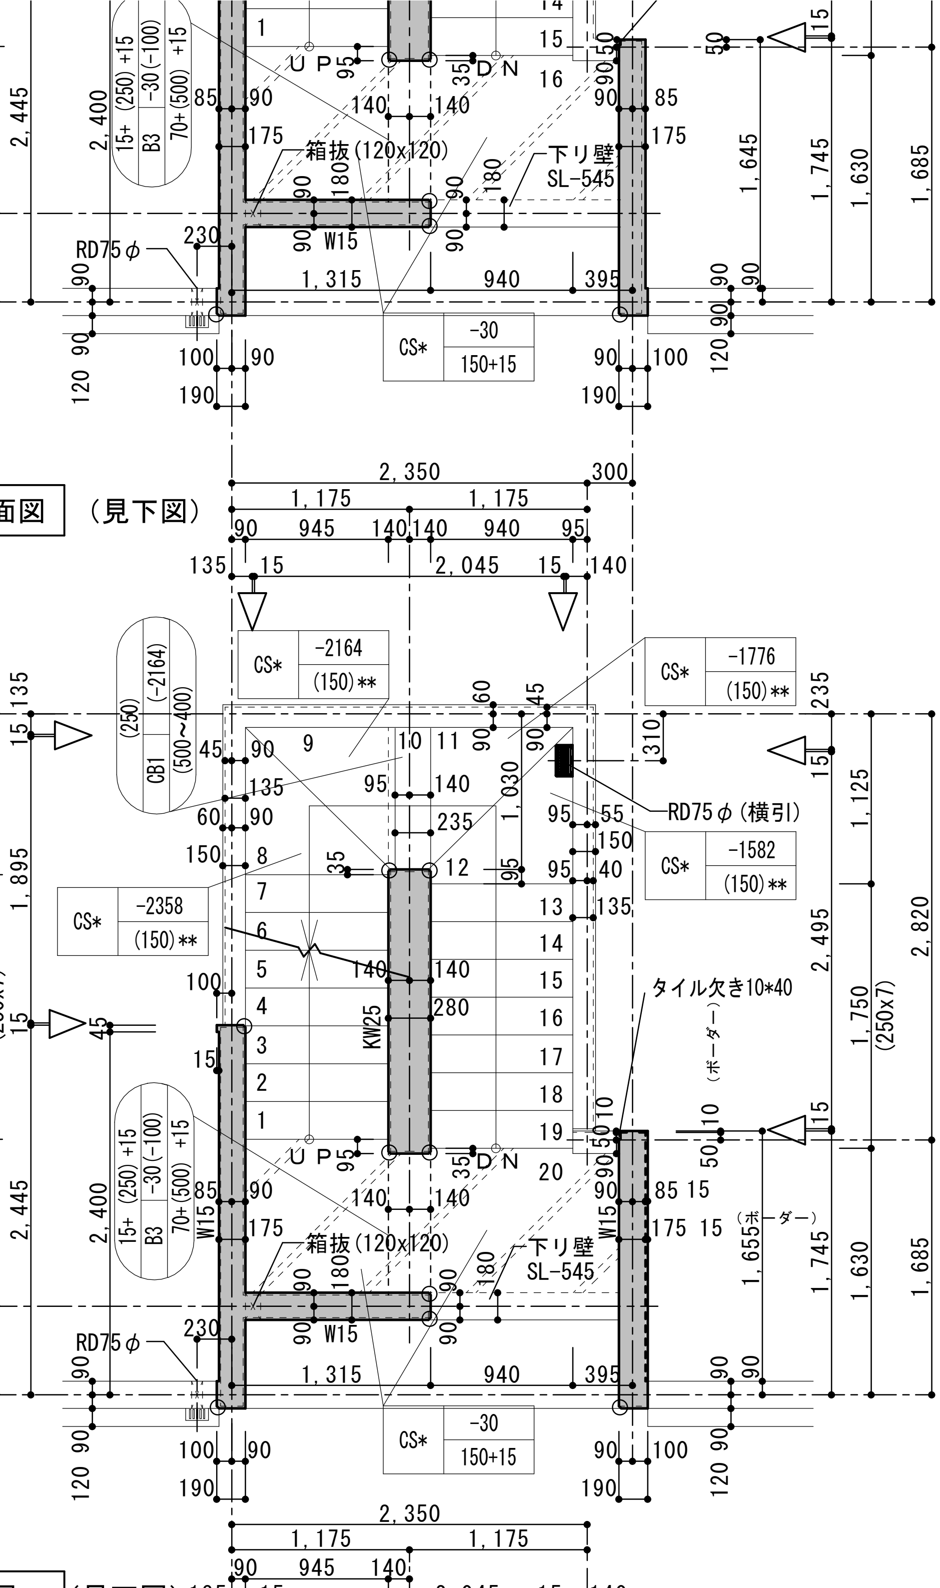

UP
DN
箱抜(120x120)
下り壁
SL-545
RD75φ
RD75φ(横引)
W15
KW25
CS*
-30
150+15
-2164
(150)**
-1776
-1582
-2358
15+ (250) +15
B3 -30(-100)
70+(500) +15
(250)
(-2164)
CB1
(500~400)
タイル欠き10*40
(ボーダー)
1,750
(250x7)
2,350
1,175
2,045
2,445
2,400
1,645
1,745
1,630
1,685
1,895
2,495
2,820
1,125
1,655
1,315
940
395

面図 （見下図）

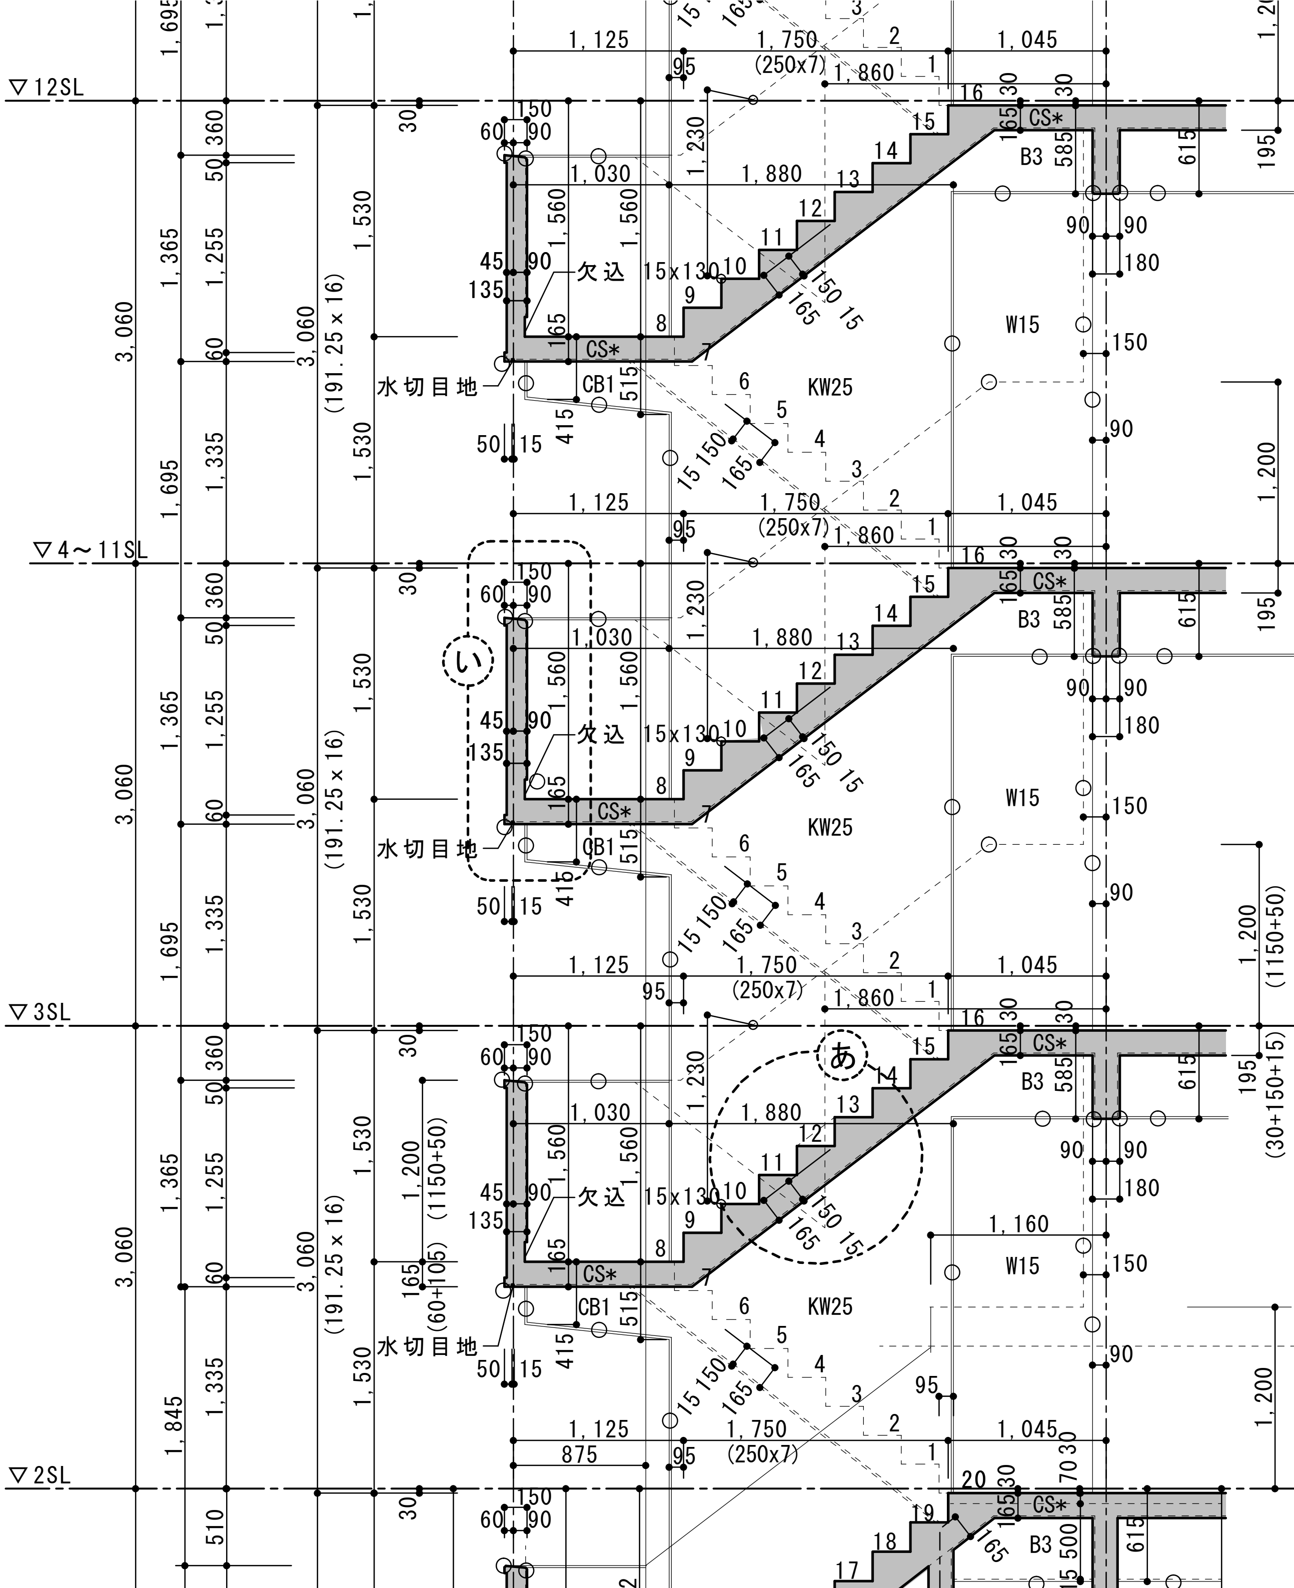

▽12SL
▽4～11SL
▽3SL
▽2SL
CS*
B3
W15
KW25
CB1
欠込
水切目地
15x130
150 15
165
い
あ
3,060
(191.25 x 16)
1,365
1,695
1,530
1,255
1,335
1,845
1,125
1,750
(250x7)
1,860
1,045
1,030
1,880
1,560
1,230
1,200
(1150+50)
(30+150+15)
1,160
875
615
585
515
415