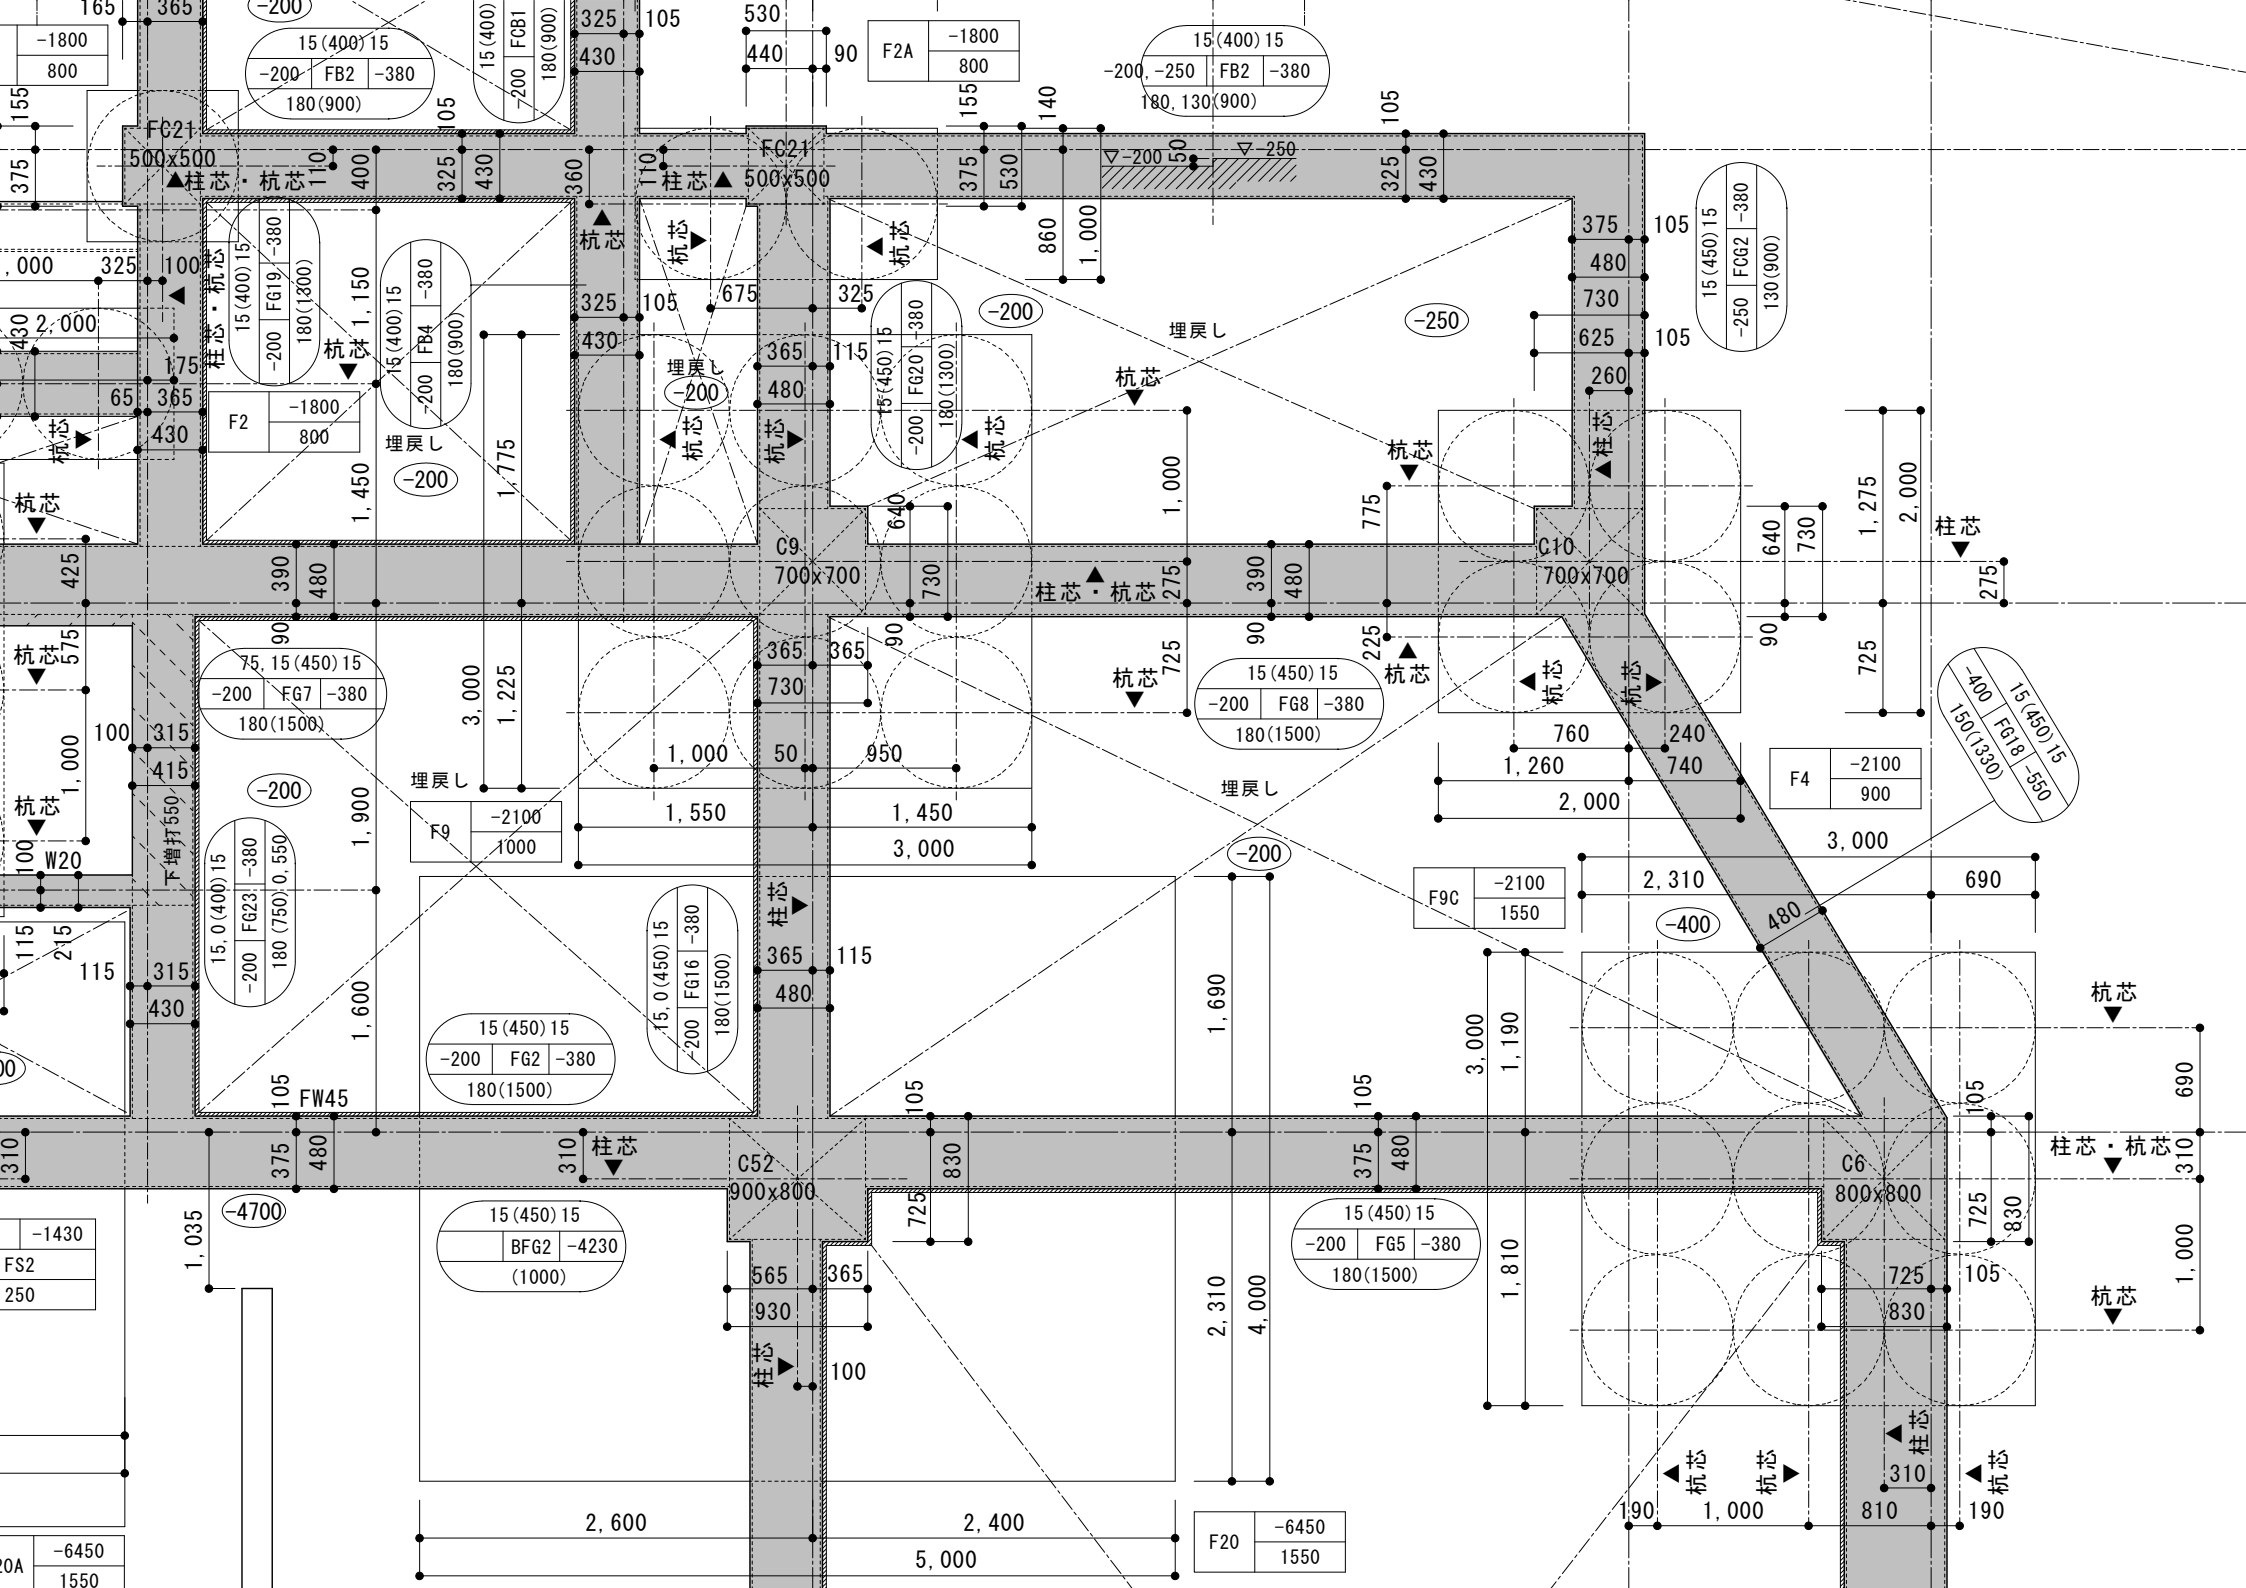
FC21
500x500
柱芯・杭芯
C9
700x700
C10
700x700
C52
900x800
C6
800x800
FW45
W20
F2
-1800
800
F2A
-1800
800
F4
-2100
900
F9
-2100
1000
F9C
-2100
1550
F20
-6450
1550
埋戻し
-200
-250
-400
-4700
杭芯
柱芯
下増打550